




SUS304 t 1.5 HL

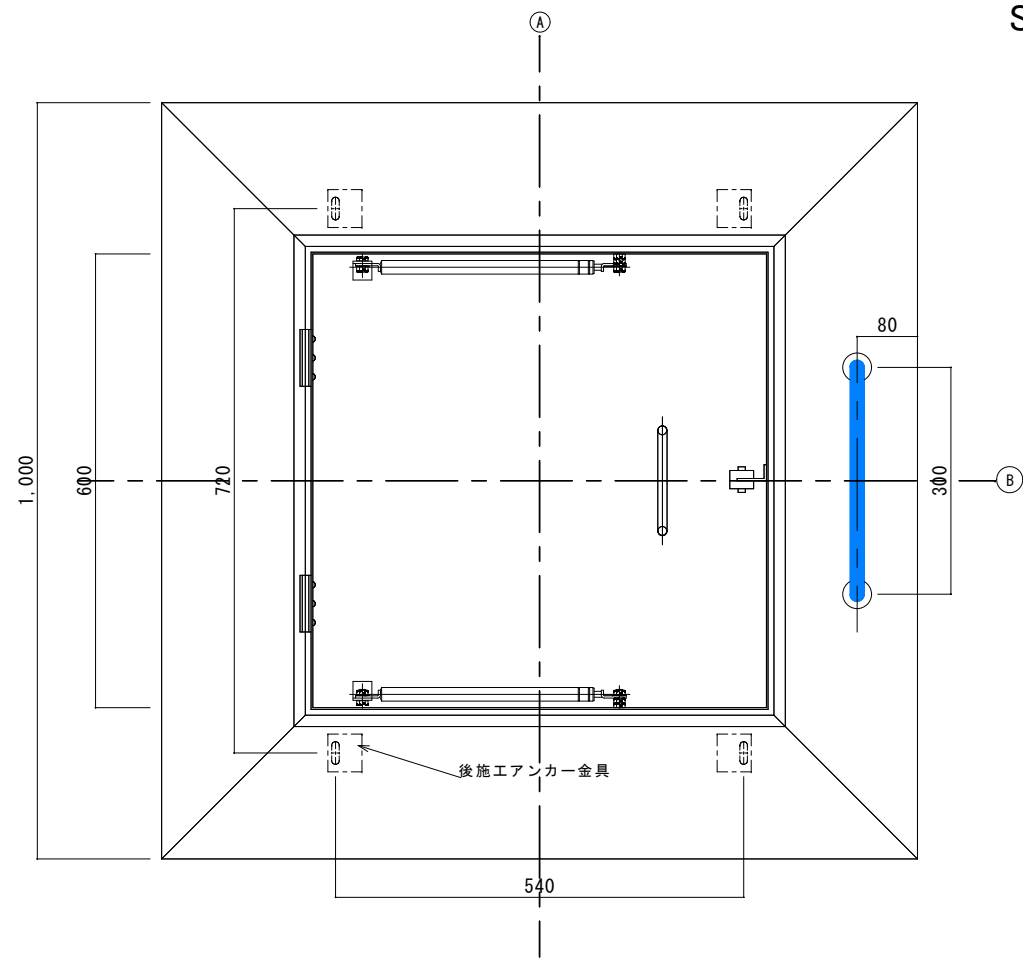

平面図

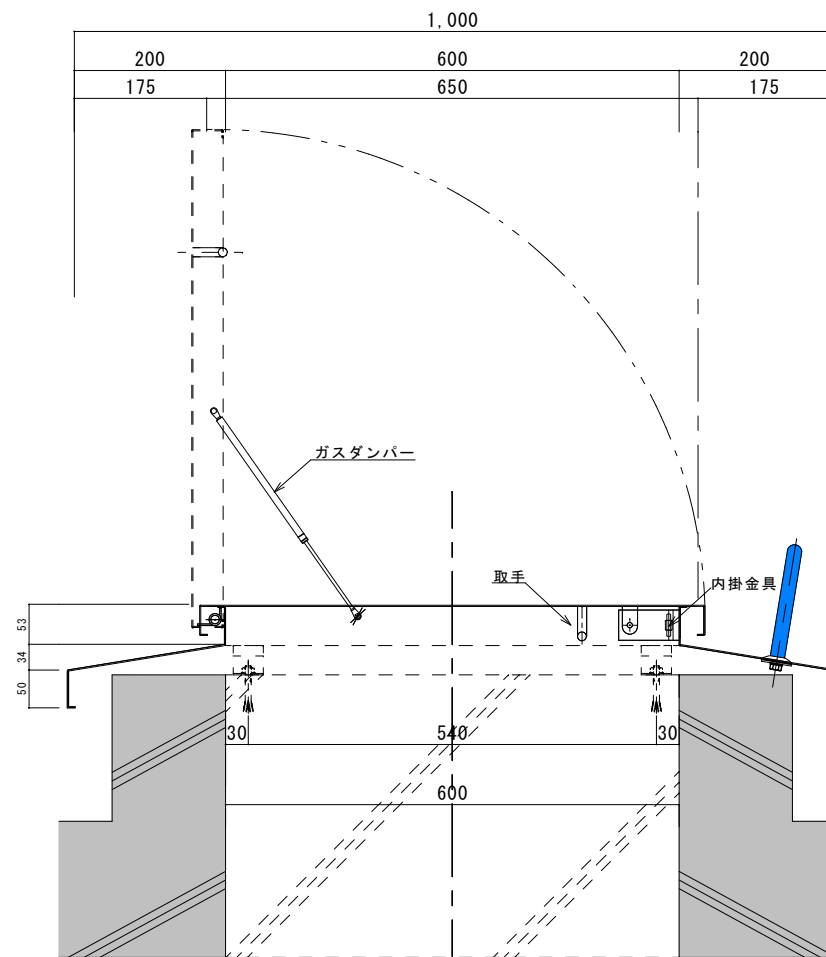

② 断面図

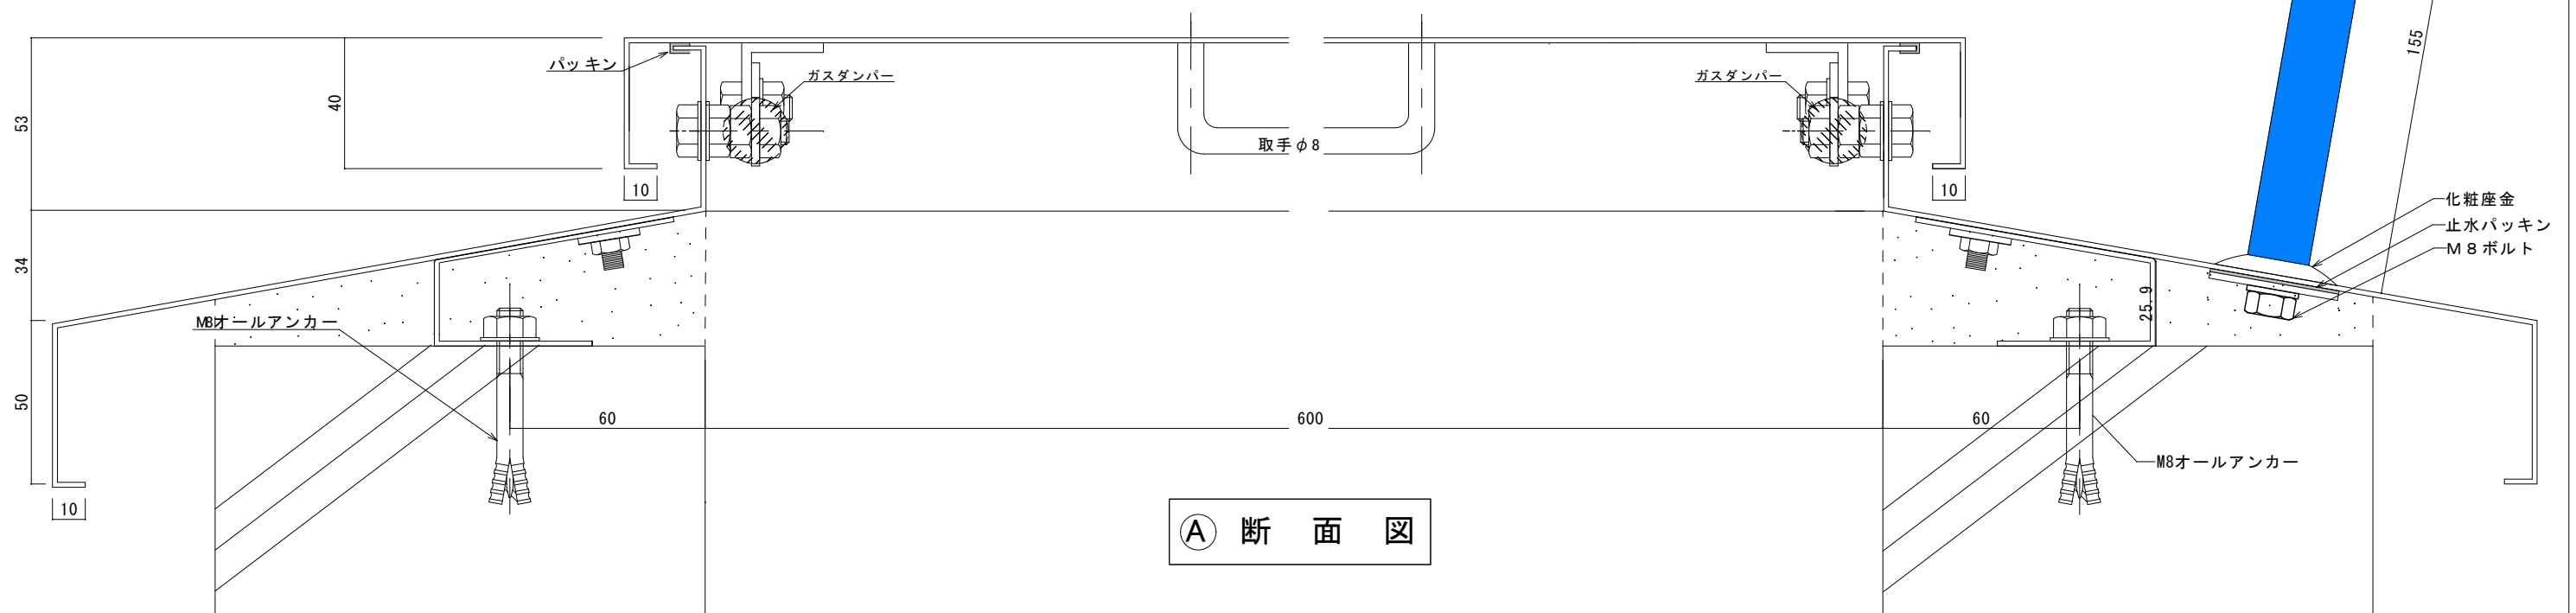

① 断面図

手掛: ステンφ19*W300

155

化粧座金
止水パッキン
M8ボルト

M8オールアンカー

記号	

工事名	SHG-1060-SB-STK			承認		No.
図名		年月日	作図年月日	版	尺	
		17/10/21	1/5	1/1		