




SUS304 t 1.5 HL

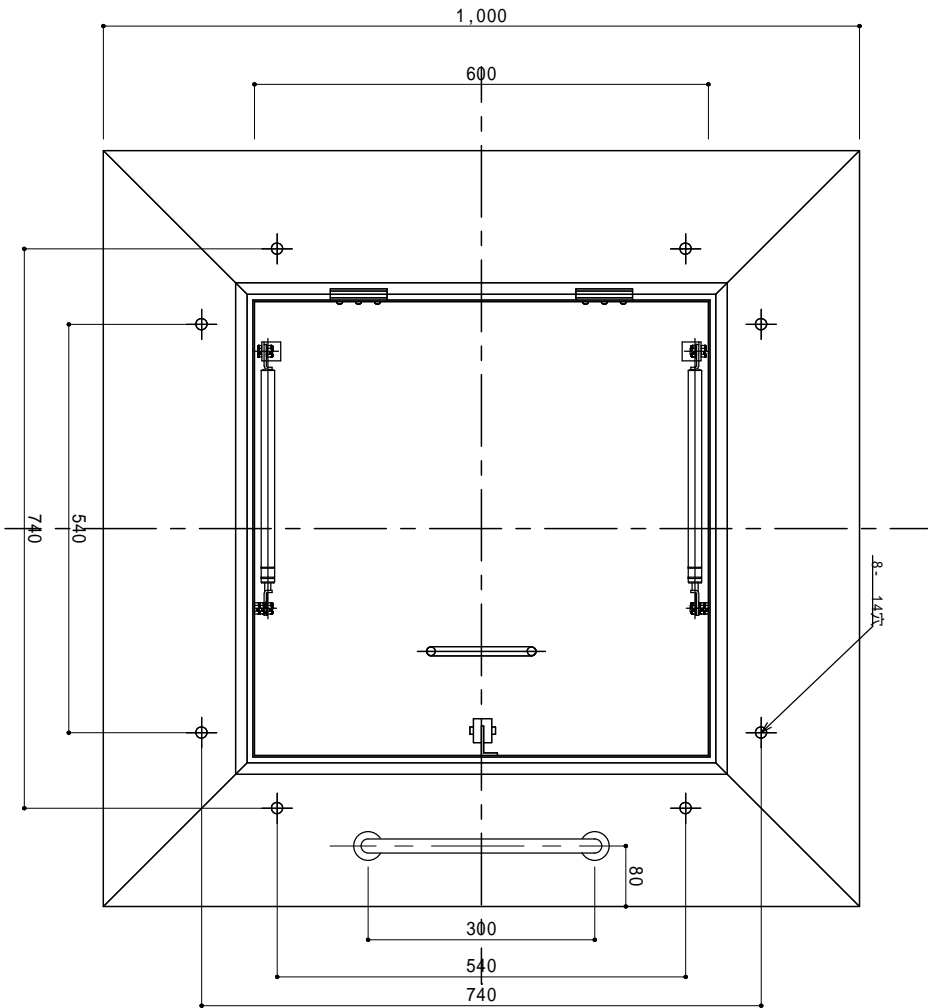

平面図

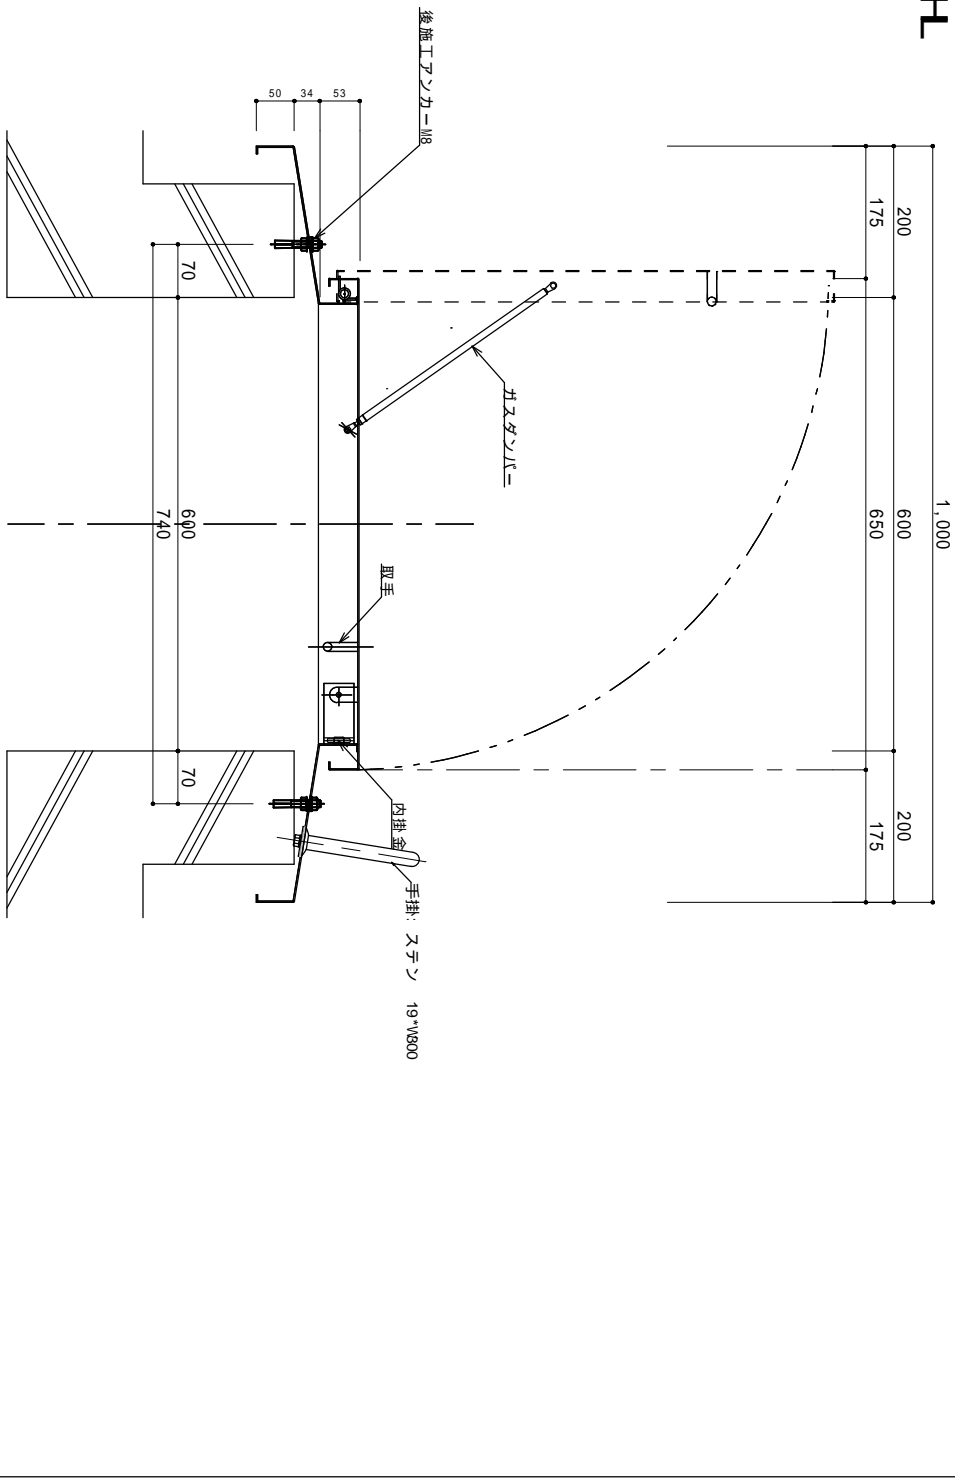

断面図

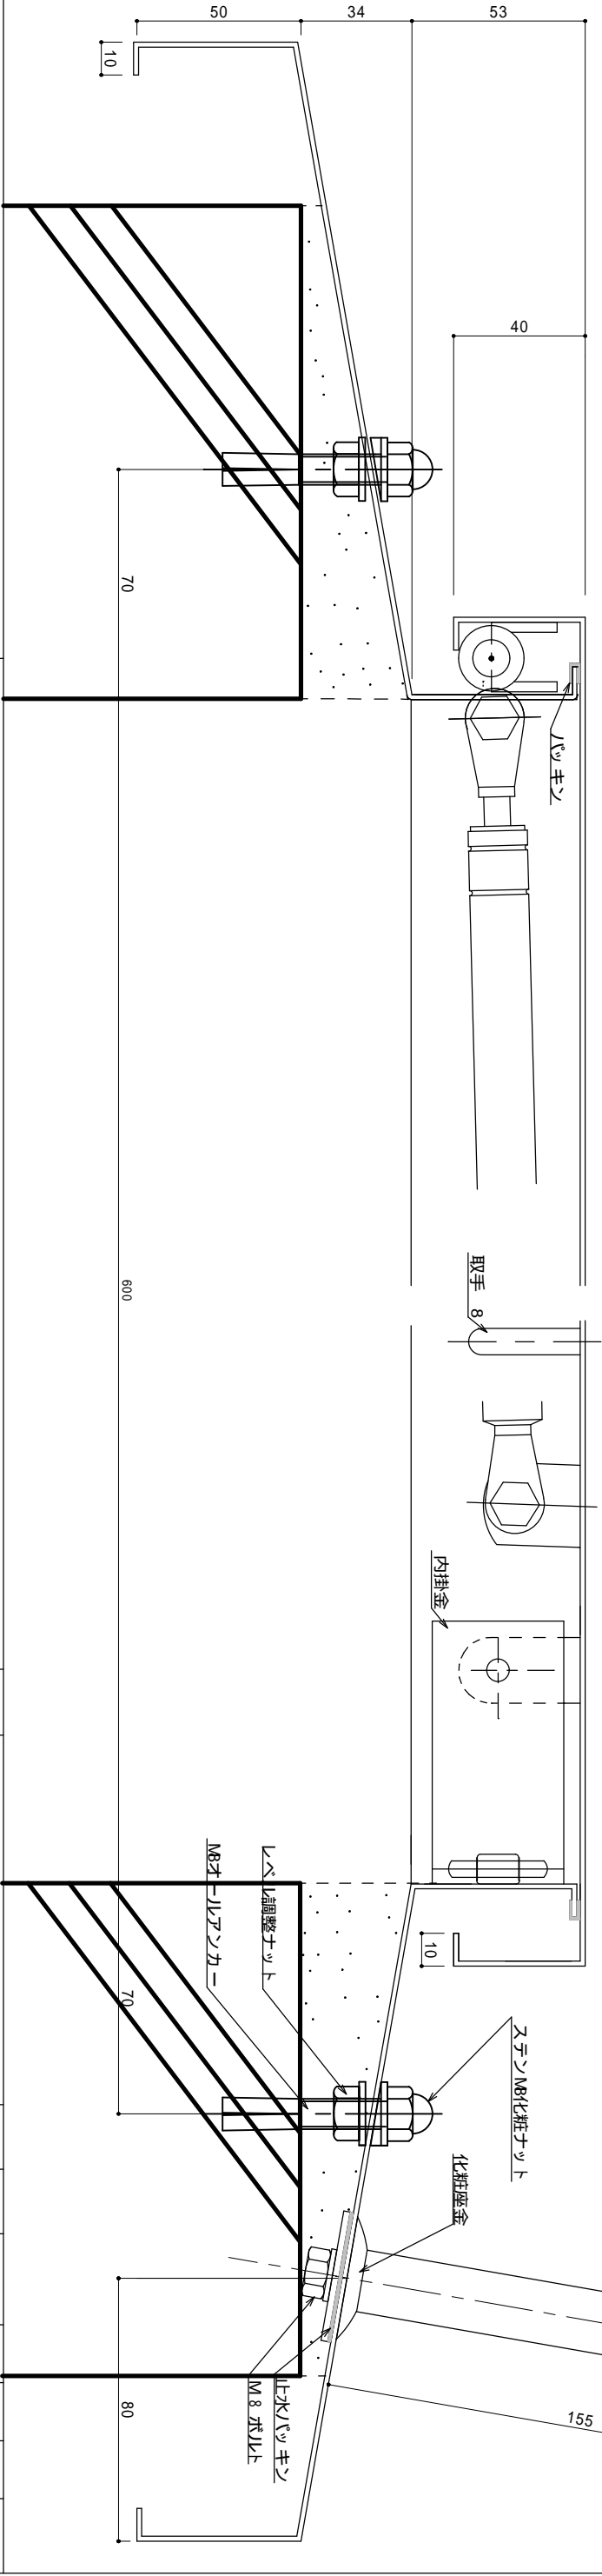

図番		工 事 名		承 認	年 月 日	作 図 日	検 査	1/5	1/1				
		図 名		SHG-1060SA-STK		17/10/21	17/10/21						