SUS304　t 1.5　HL

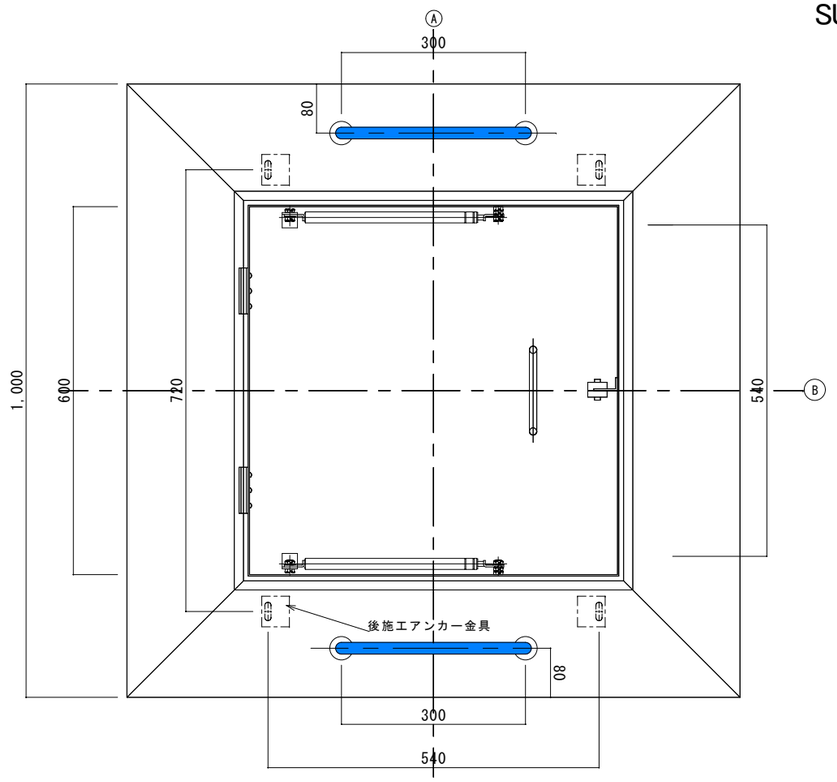

平　面　図

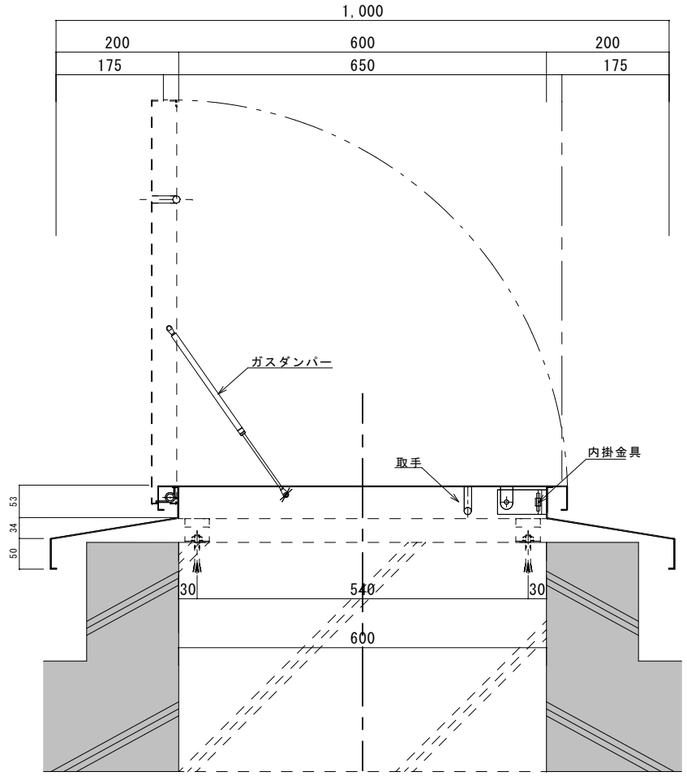

Ⓑ 断　面　図

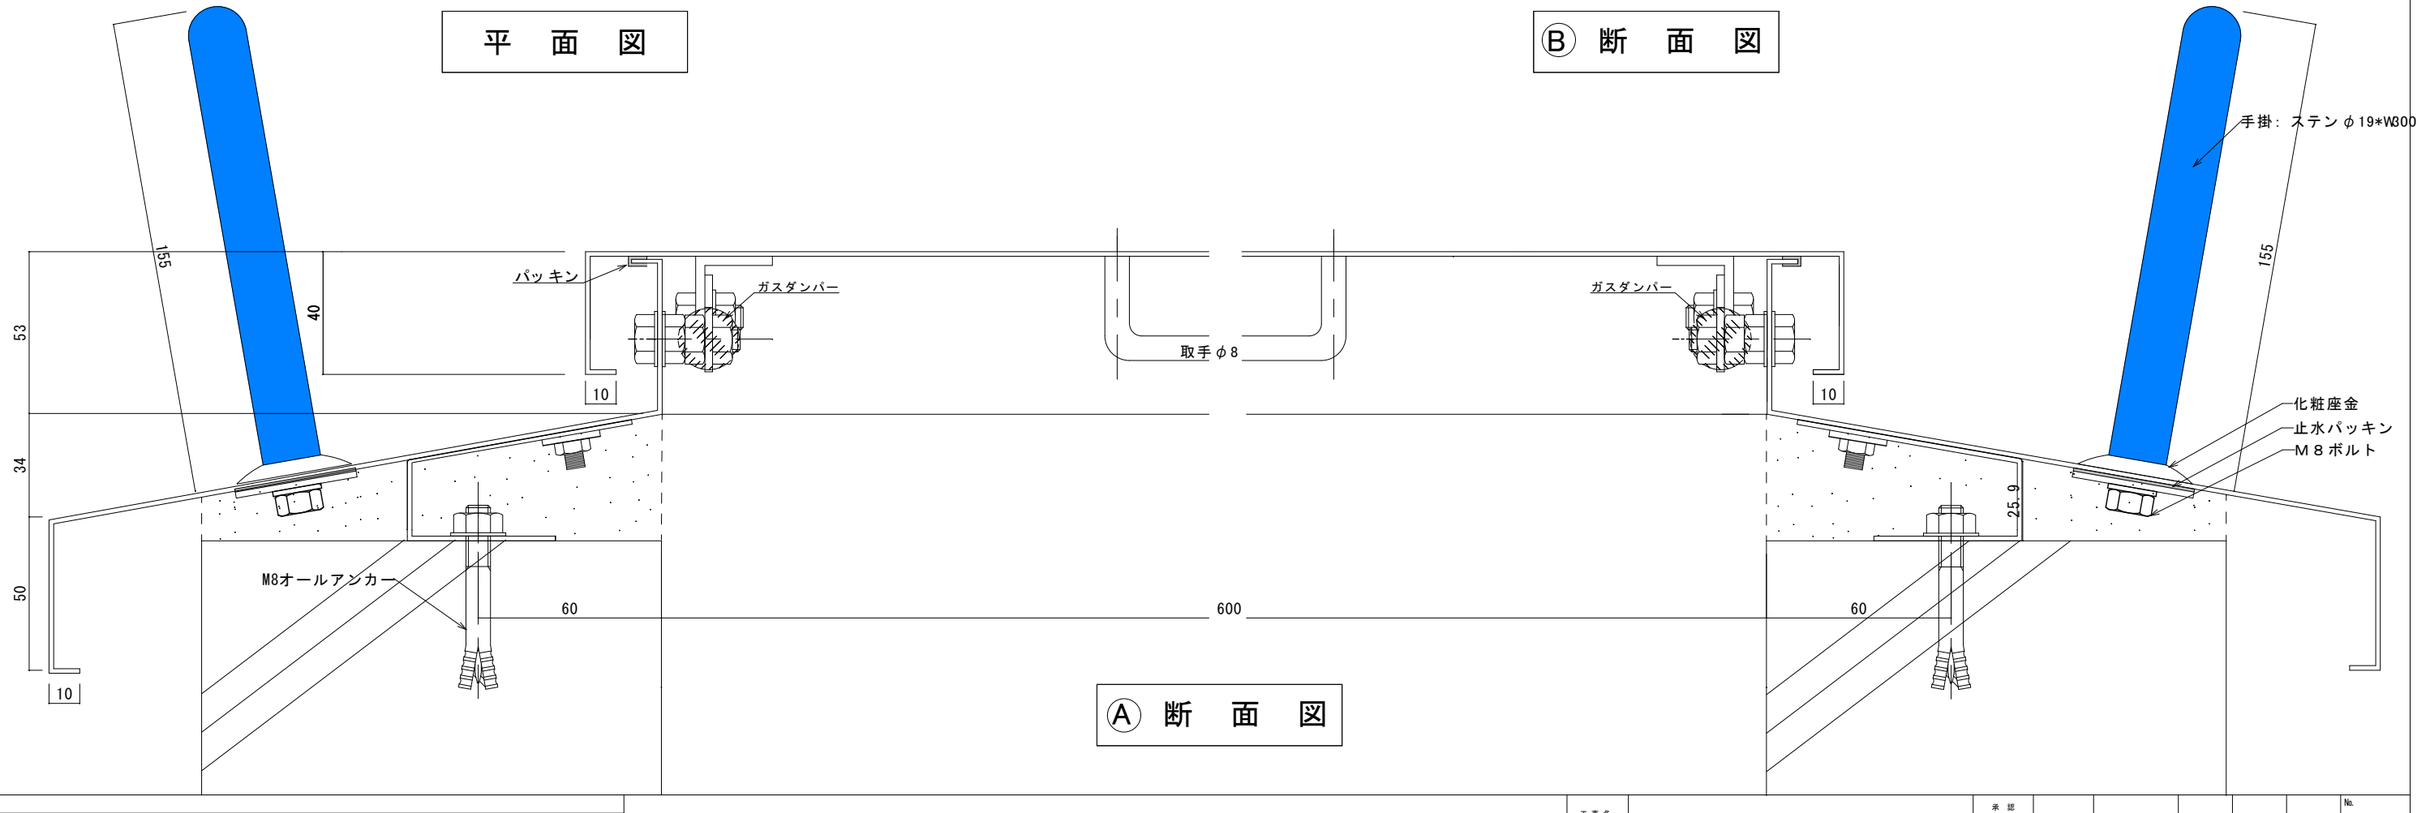

Ⓐ 断　面　図

記事		工事名		承認						No.
		図名	SHG-1060-SB-SW	年月日	作図年月日 17/10/21	縮尺	1/5　1/1			